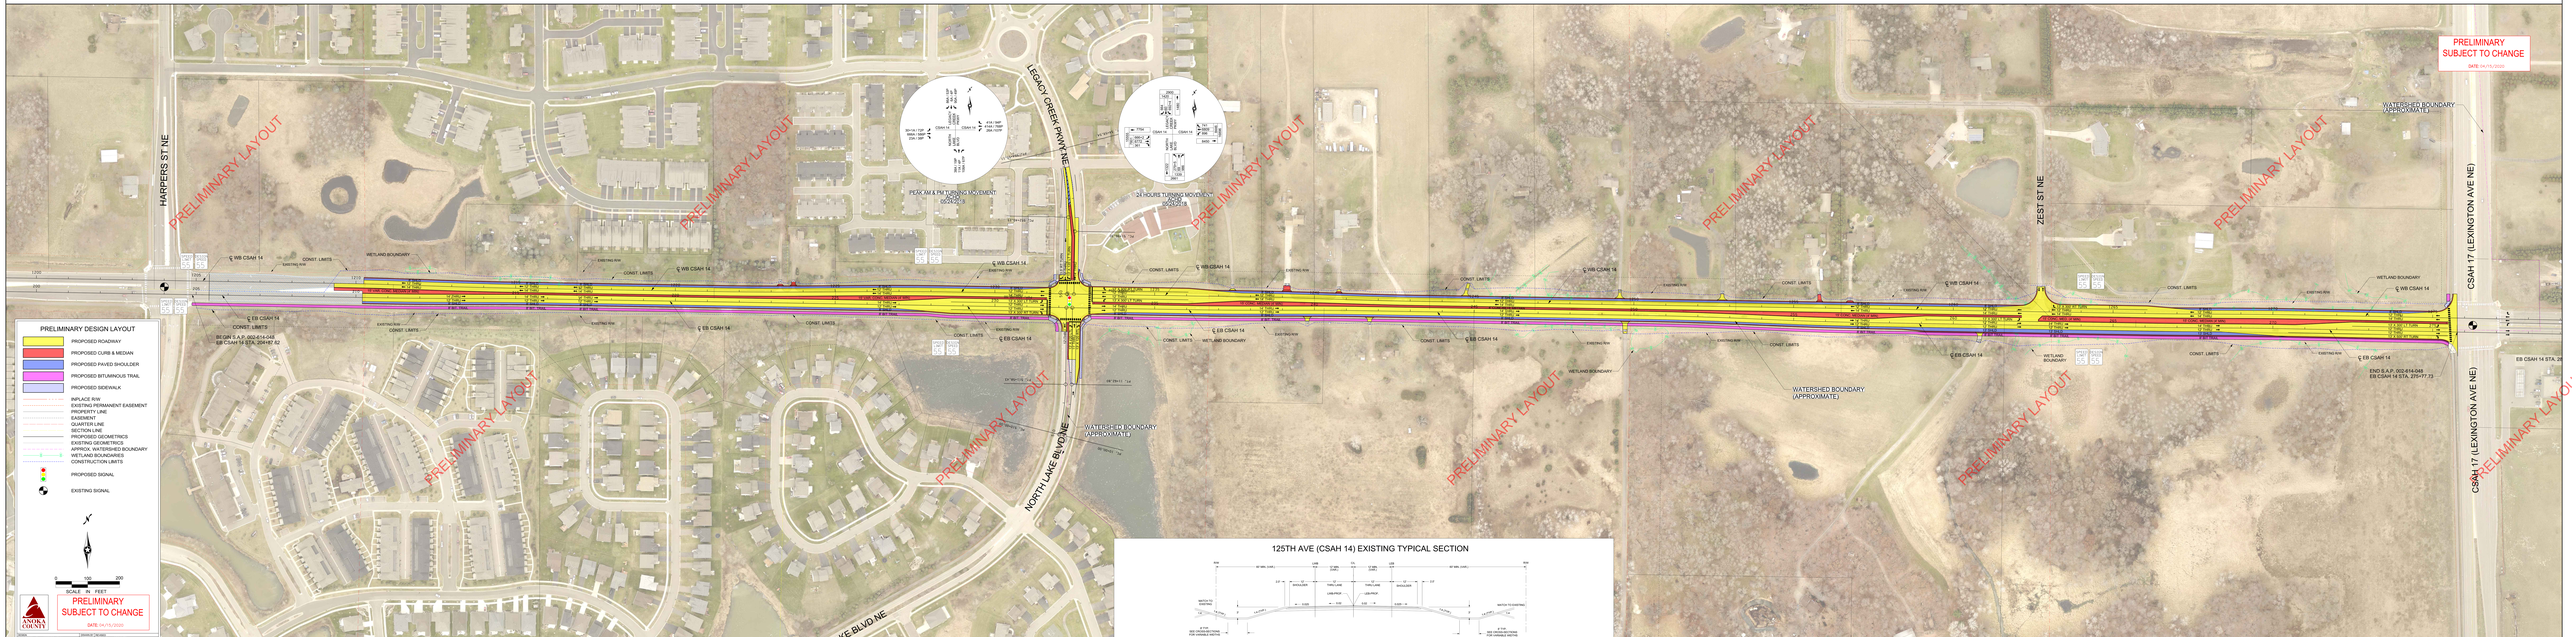SAP 002-614-048
CSAH 14 FROM HARPERS ST NE TO CSAH 17 (LEXINGTON AVE)